

VERBINDLICHER PLANINHALT

ANLAGEN DER BASISERSCHLISSUNG	Bestehend	Neubau/Ausbau geplant 1. Etappe
Verkehrsanlagen:		
Kreisel Spreitenbach (Basiserschliessung)		
SBB-Unterführung Auhof (Basiserschliessung)		

ANLAGEN DER GROBERSCHLISSUNG

Verkehrsanlagen der Groberschliessung:	Bestehend	Neubau/Ausbau geplant 1. Etappe
Groberschliessungsstrasse		
Bestehende Groberschliessungsstrasse, welche nach der Realisierung der "Verkehrsverbindung Spreitenbach" mittels Verkehrsberuhigungs-massnahmen (Zapfenwirkung) umgestaltet und beruhigt wird.		
Fuss- Wander-Radwege		
Fuss- und Wanderwege, separater Gehweg Trottoir		
Energieversorgung		
Hauptleitung Energieversorgung		
Transformatoren und dergleichen		
Wasserversorgung:		
Hauptleitung Wasserversorgung		
Pumpwerk / Reservoir und andere Anlagen		
Abwasserbeseitigung:		
Sammelleitung Schmutz/Mischwasser		
Sammelleitung Meteorwasser		
Pumpwerk und andere Anlagen		
Anmerkung: "Mit Erlass eines GEP wird das Kanalisationsnetz durch den Gemeinderat Lachen im vorliegenden Plan entsprechend nachgeführt".		

ORIENTIERENDER PLANINHALT

BAUZONEN	Bestehend	Neubau/Ausbau geplant 1. Etappe
Bauzonen mit Groberschliessung		
Bauzonen ohne hinreichende Groberschliessung		




VERKEHRSANLAGEN

Verkehrsanlagen:	Bestehend	Neubau/Ausbau geplant 1. Etappe
Hochleistungs- und Hauptverkehrsstrassen		
Anmerkung: "Mit Realisierung der Kermentastungsstrasse entlang der SBB-Linie wird eine Rückstufung ent-sprechender Basiserschliessungen im Dorfkern Lachen im vorliegenden Plan nachgeführt"		
Öffentlicher Verkehr:		
Bahnlinie SBB		
ABWASSERBESEITIGUNGSANLAGEN DER BASISERSCHLISSUNG		
Verbandskanäle		
Verbandsanlagen		

Nachträgliche Ergänzungen

- Kreisel und Verkehrsverbindung Spreitenbach, RRB Nr. 997/2004 am 6.7.2004
- SBB Unterführung Auhof, RRB Nr. 1073/2008 am 14.10.2008
- Änderung Baulinienplan Kermentastungsstrasse, RRB Nr. 119/2009 am 3.2.2009

Obersee

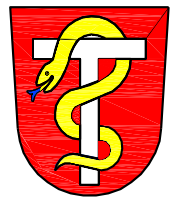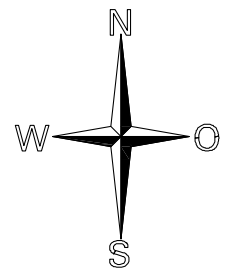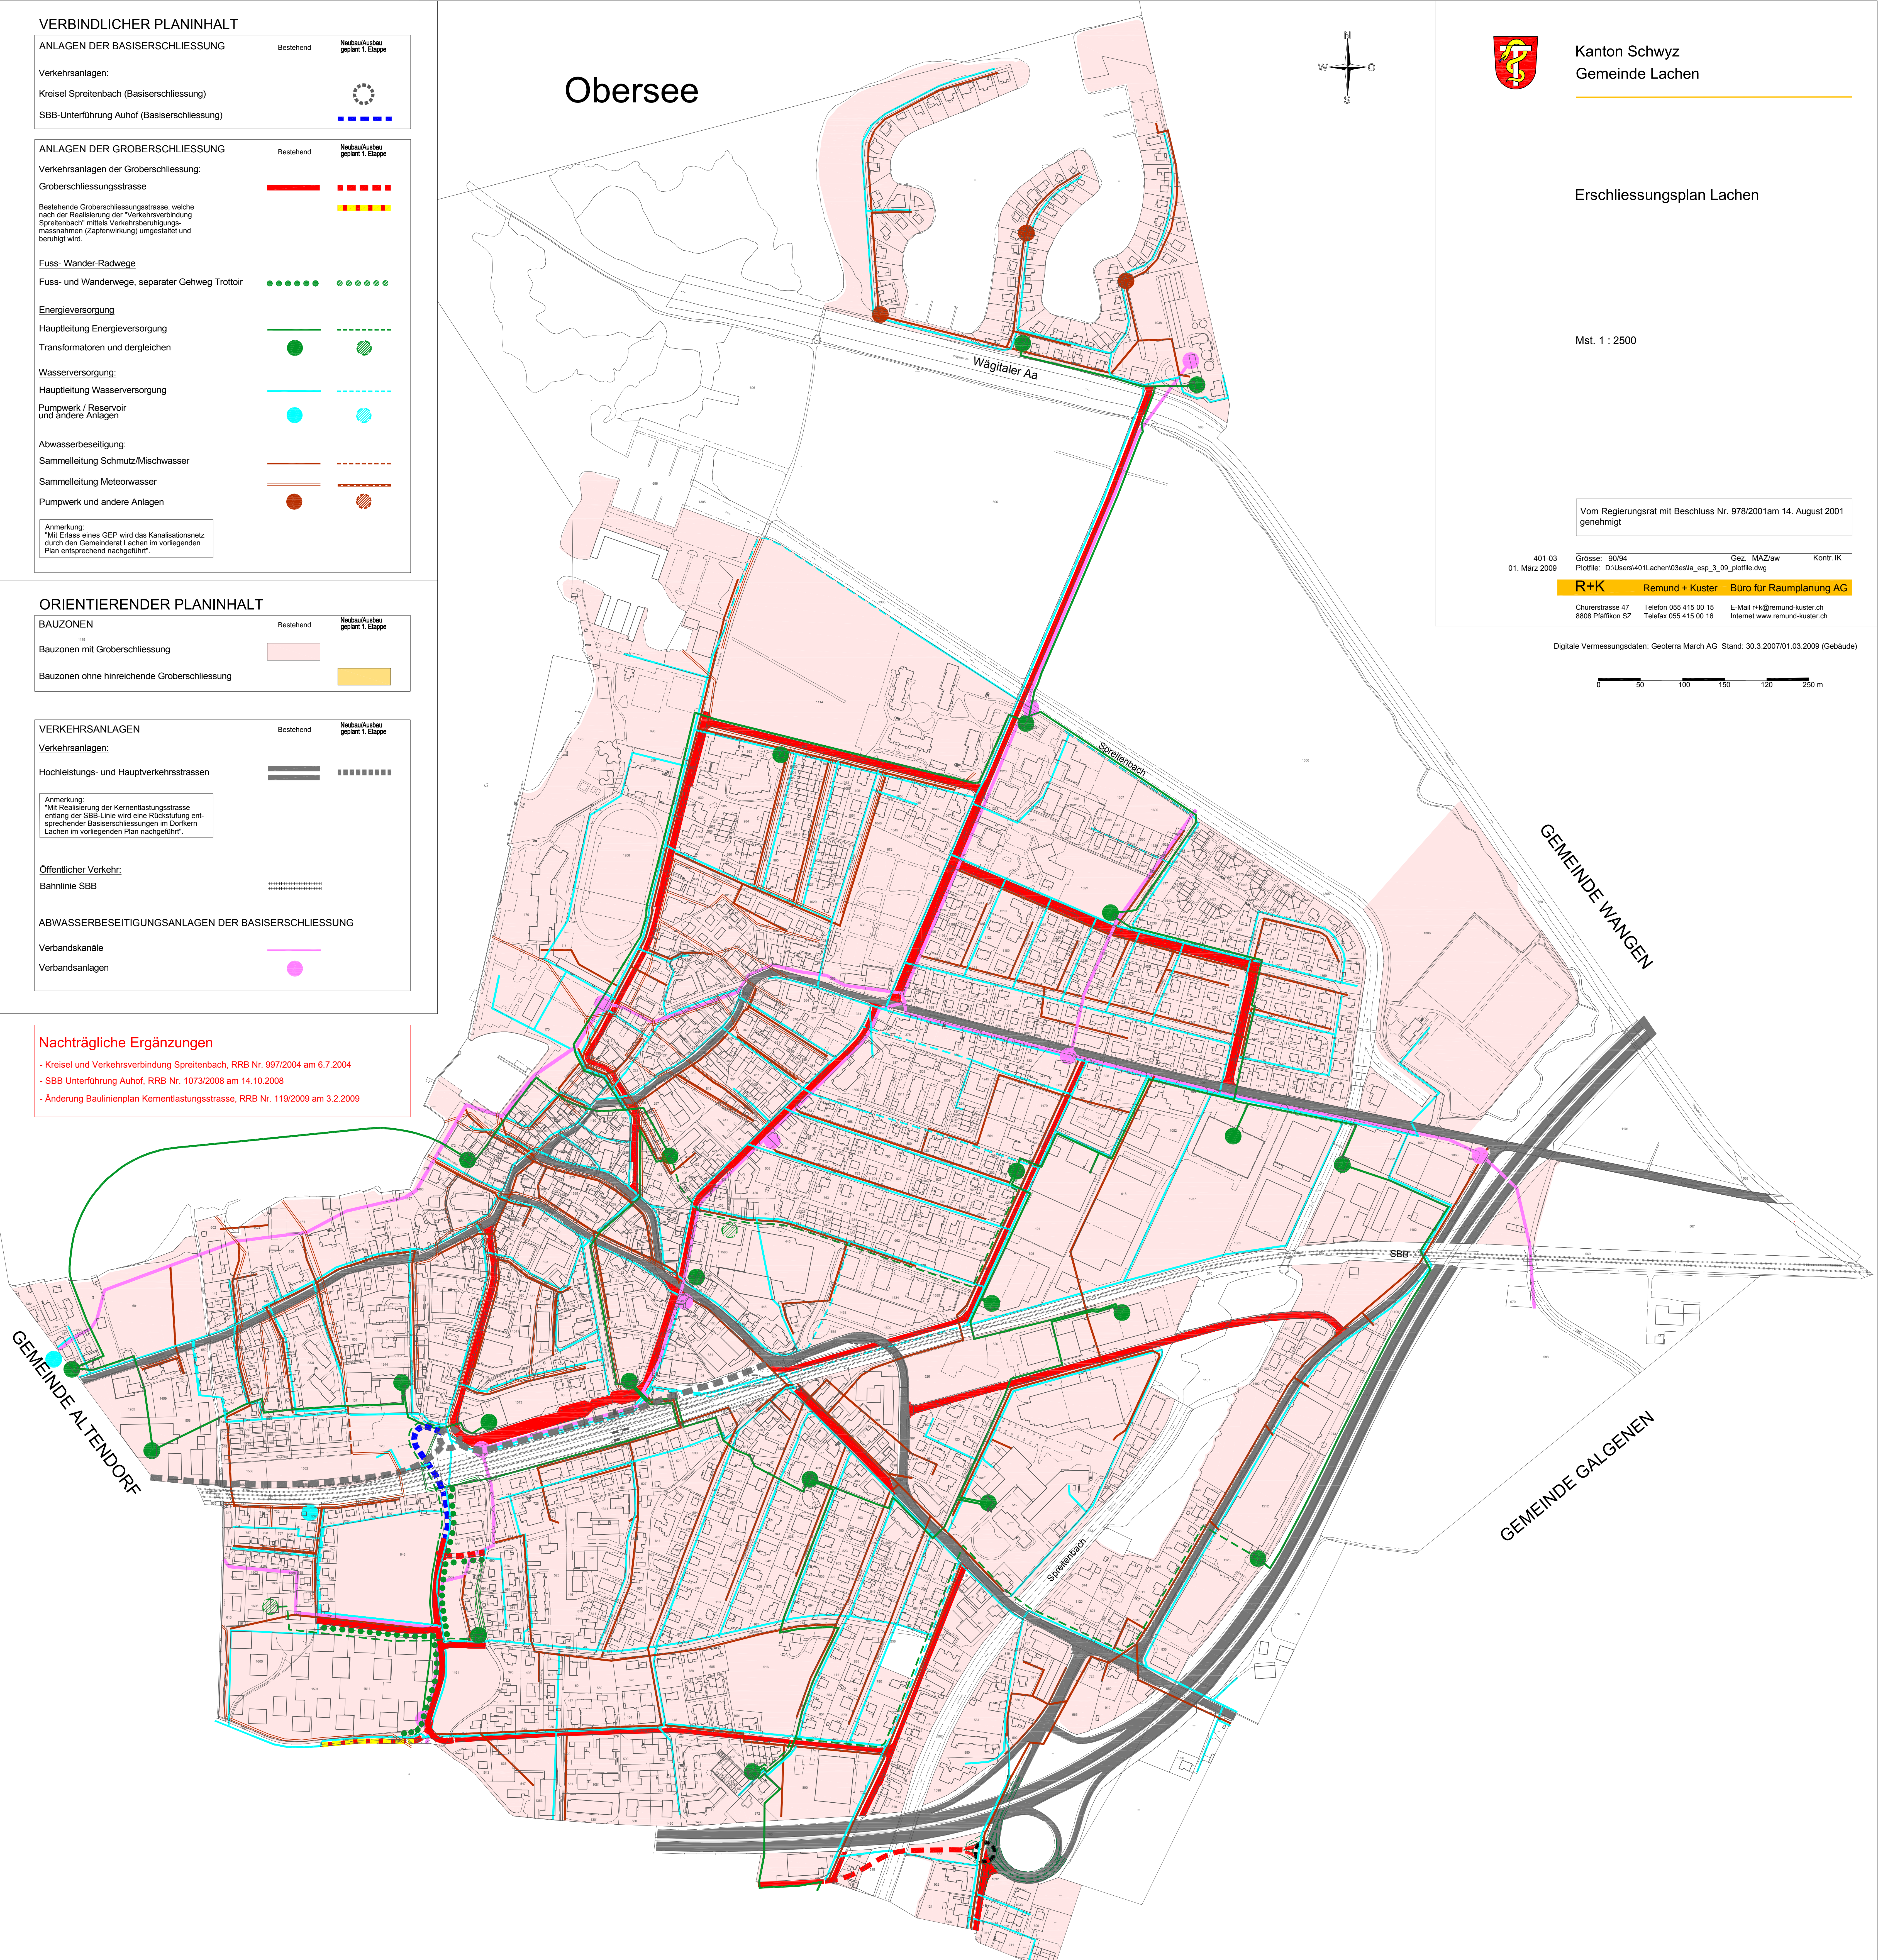

Kanton Schwyz
Gemeinde Lachen

Erschliessungsplan Lachen

Mst. 1 : 2500

Vom Regierungsrat mit Beschluss Nr. 978/2001am 14. August 2001
genehmigt

401-03 01. März 2009	Grösse: 90/94 Plotfile: D:\Users\401\lachen\03ealia_esp_3_09_plotfile.dwg	Gez. MAZ/aw	Kontr. IK
R+K	Remund + Kuster	Büro für Raumplanung AG	
Churerstrasse 47 8808 Pfäffikon SZ	Telefon 055 415 00 15 Telefax 055 415 00 16	E-Mail r+k@remund-kuster.ch Internet www.remund-kuster.ch	

Digitale Vermessungsdaten: Geoterra March AG Stand: 30.3.2007/01.03.2009 (Gebäude)

0 50 100 150 120 250 m